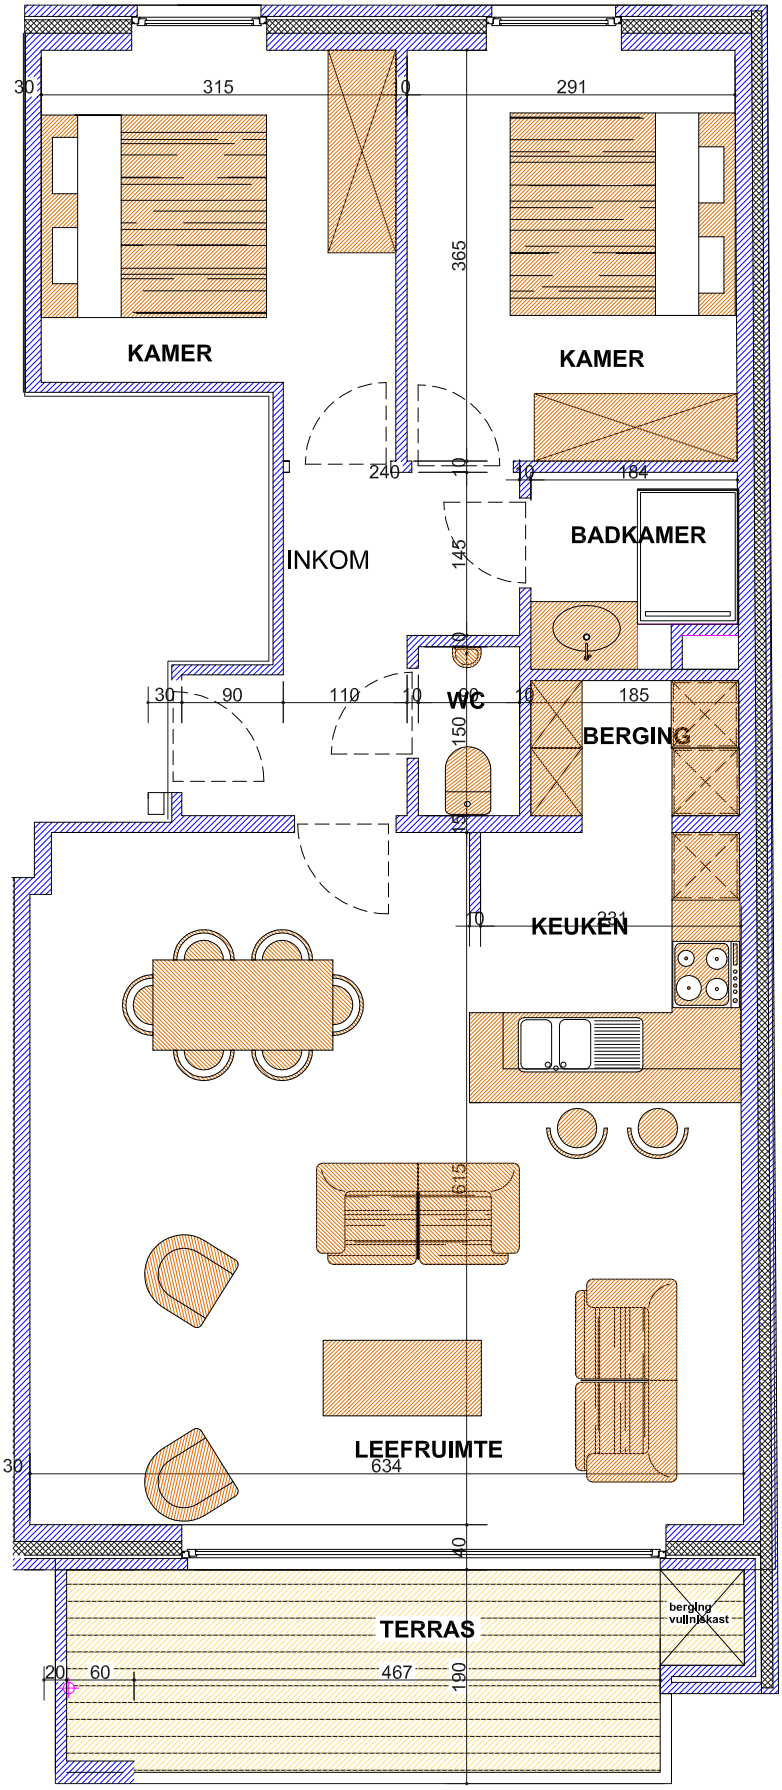

KAREL DESWERTLAAN

ZWAENEPOEL CONSTRUCT

RESIDENTIE SWAN
APP. 2.5 VERDIEPING 2
OPP. 86 M² + TERRAS 10,93 M²

0 1 2 3 4 5
SCHAALMETER